


P:\2020\Z-2020-04.3\_SWH - Umbau Bahnhofsvorplatz Heilbronn\03\_Plane\03\_Entw\04\_Lageplan\2020-04.3\_03\_BMC\_LAP-Bahnhofsvorplatz\_M\_250\_230307\_IB\_be.dwg

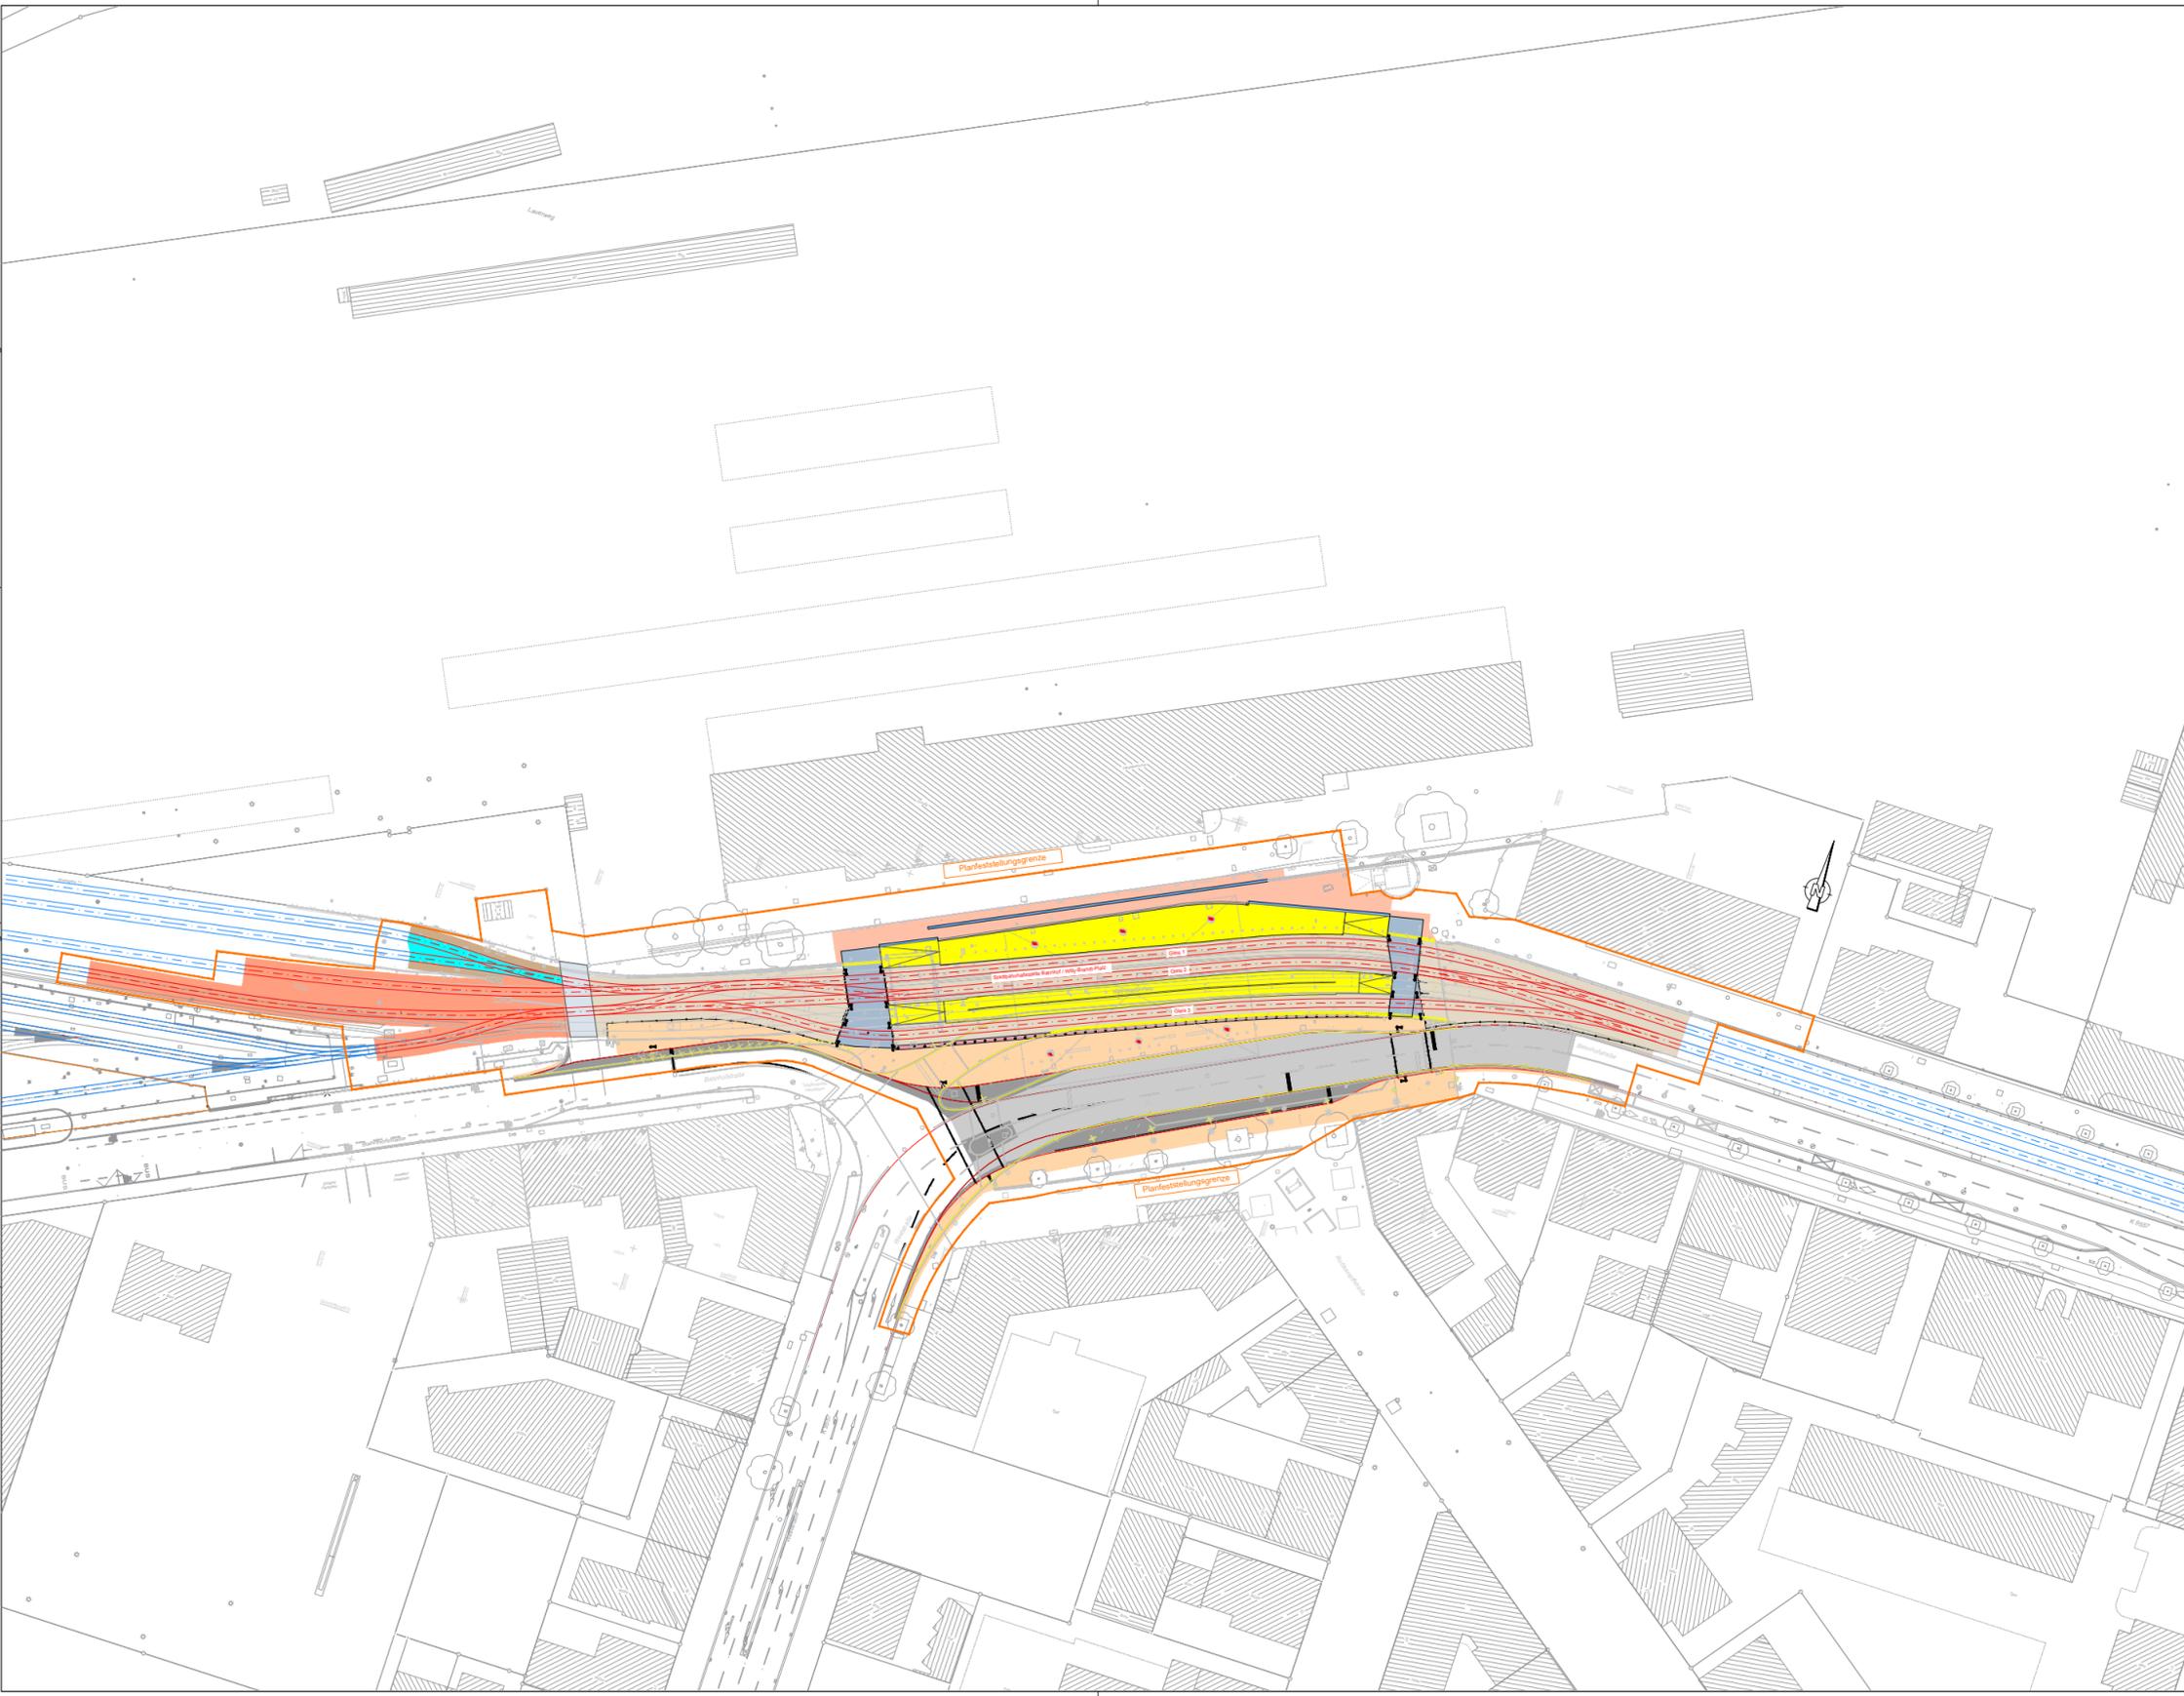

**Legende**

- Gleisanlage (rechnerischer Bestand)
- Gleisanlage Planung
- Planfeststellungsgrenze
- Gleiskörper Schotteroberbau
- Plaster (Bestand wiederherstellen)
- Rasengitterplatte (Bestand wiederherstellen)
- Rinne
- Gleiskörper Normalbeton
- Überfahrt Stahlfaserbeton
- Überweg/Gehweg Normalbeton (anthrazit)
- Bahnsteig
- Bahnsteigzugang (barrierefrei)
- Treppe
- Anpassungsbereich

Nr.	Art der Änderung	Datum	Name



**Antrag auf Planfeststellung gemäß § 28 PBefG**

<p><small>www.bmcconsult.de info@bmcconsult.de</small></p> <p><b>B/M CONSULT</b> <small>Beratungsgesellschaft für Verkehrsanlagen mbH Braunschweig / Magdeburg</small></p> <p><small>38116 Braunschweig 06116 Halle (Saale) 33607 Bielefeld</small></p> <p><small>Tel. 0531 - 314051 Tel. 0345 - 580677 Tel. 0521 - 9829884-0</small></p>	<p><b>BIT INGENIEURE</b> <small>BIT Ingenieure AG Altstadt 36 74613 Öhringen</small></p> <p><small>Telefon: +49 7941 9241-0 Telefax: +49 7941 9241-30 oehringen@bit-ingenieure.de www.bit-ingenieure.de</small></p> <p><small>Stuttgart   Karlsruhe   Freiburg   Heilbronn   Villingen-Schwenningen   Öhringen   Donaueschingen</small></p>
<p>Genehmigungsbehörde:</p> <p><b>Regierungspräsidium Stuttgart</b> Ruppmannstr. 21 70565 Stuttgart</p>	<p>Unterlage / Blatt-Nr.: 2 / 2</p> <p>Datum: 26.06.2023</p> <p>Maßstab: 1:1000 Blattgröße: 297 x 575 mm</p>
<p><b>Umgestaltung Bahnhofsvorplatz Heilbronn</b> <b>Übersichtsplan</b> <b>Übersichtsplan Bahnhofsvorplatz</b></p>	
<p>aufgestellt:</p> <p><b>WJHN</b> Stadtwerke Heilbronn <small>Verkehrsbetriebe</small></p> <p><b>Stadtwerke Heilbronn GmbH</b> Georg-Vogel-Straße 2-4 74080 Heilbronn</p>	
<p>Heilbronn, den</p>	

297 x 575 mm = 0.17 m²