



Regelquerschnitt 2 Haltestelle Bahnhof / Willy-Brandt-Platz

- Gleisplastereindeckung -  
Richtung Heilbronn Harmonie

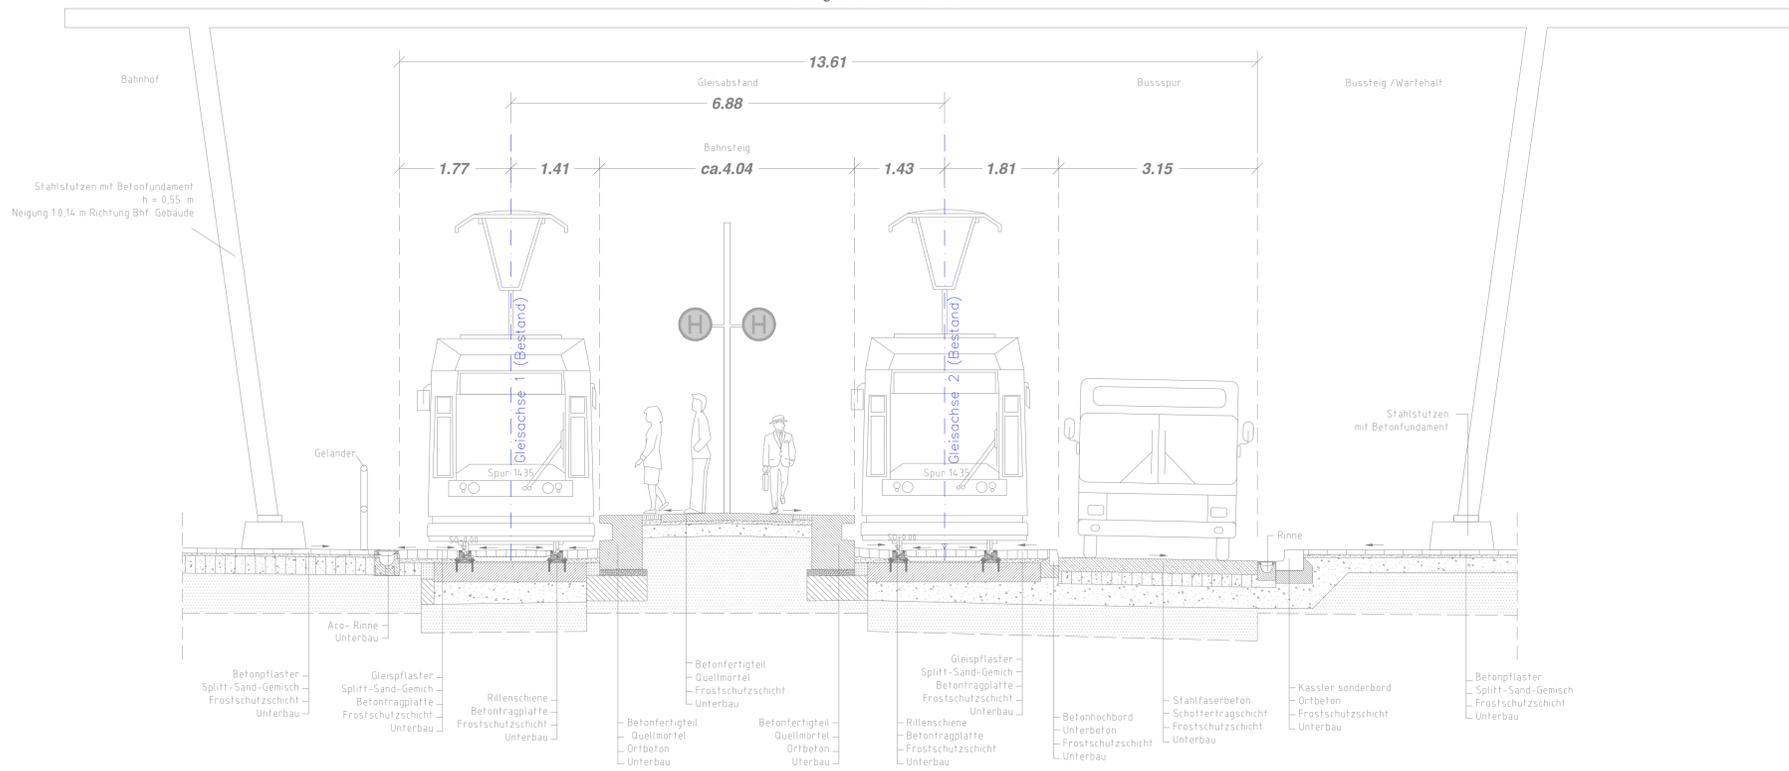

Regelquerschnitt 2 Haltestelle Bahnhof / Willy-Brandt-Platz

Richtung Heilbronn Harmonie

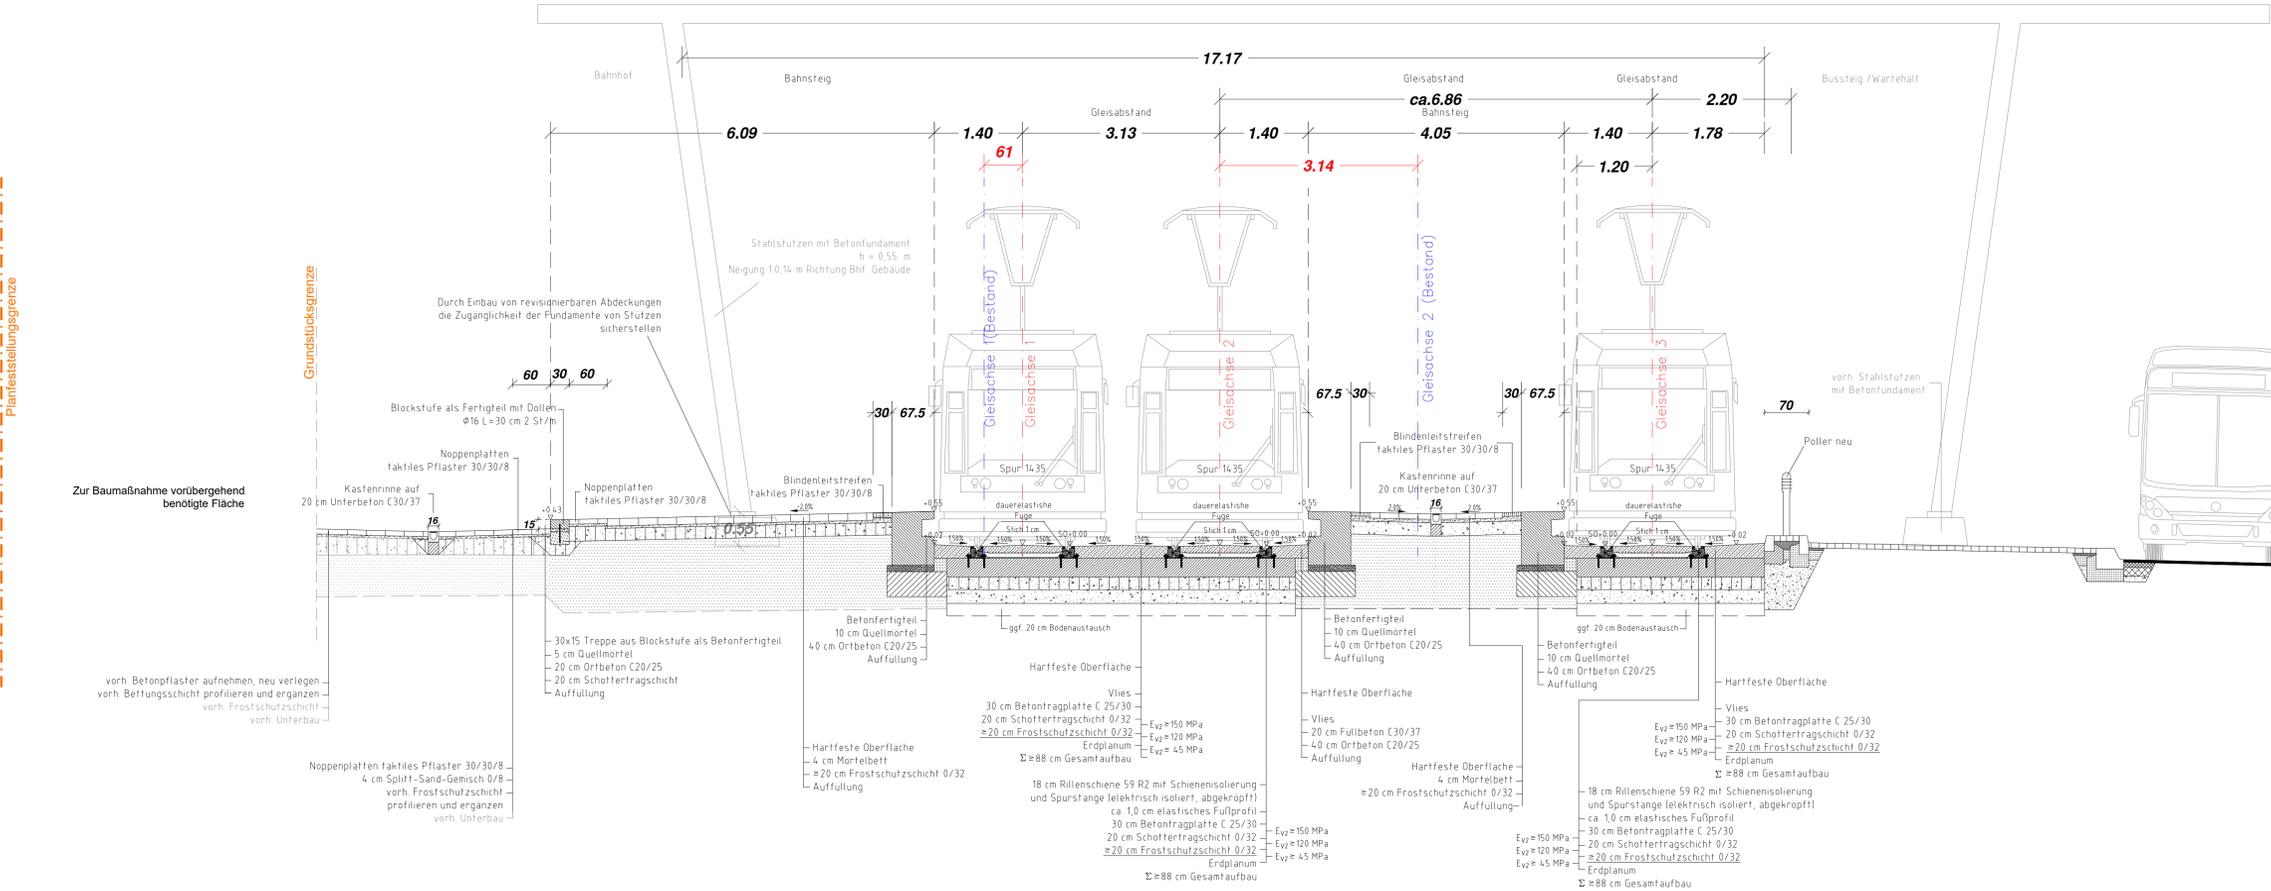

Gleisoberbau  
Rillenschiene 59R2  
mit elastischem Fußprofil

Nr.	Art der Änderung	Datum	Name



Antrag auf Planfeststellung gemäß § 28 PBFg




Genehmigungsbehörde: Regierungspräsidium Stuttgart Ruppmannstr. 21 70565 Stuttgart	Unterlage / Blatt-Nr.: 6 / 2 Datum: 26.06.2023 Maßstab: 1:50 Blattgröße: 660 x 950 mm
---	--

Umgestaltung Bahnhofsvorplatz Heilbronn  
Regelquerschnitt 2  
Station -0.0+97,210 (A20000M)


 Stadtwerke Heilbronn GmbH  
 Georg-Vogel-Straße 2-4  
 74080 Heilbronn

Heilbronn, den	
----------------	--